


Im Bereich der Bayerischen Straßenbauverwaltung kein zwingender Bestandteil der Entwurfsunterlagen

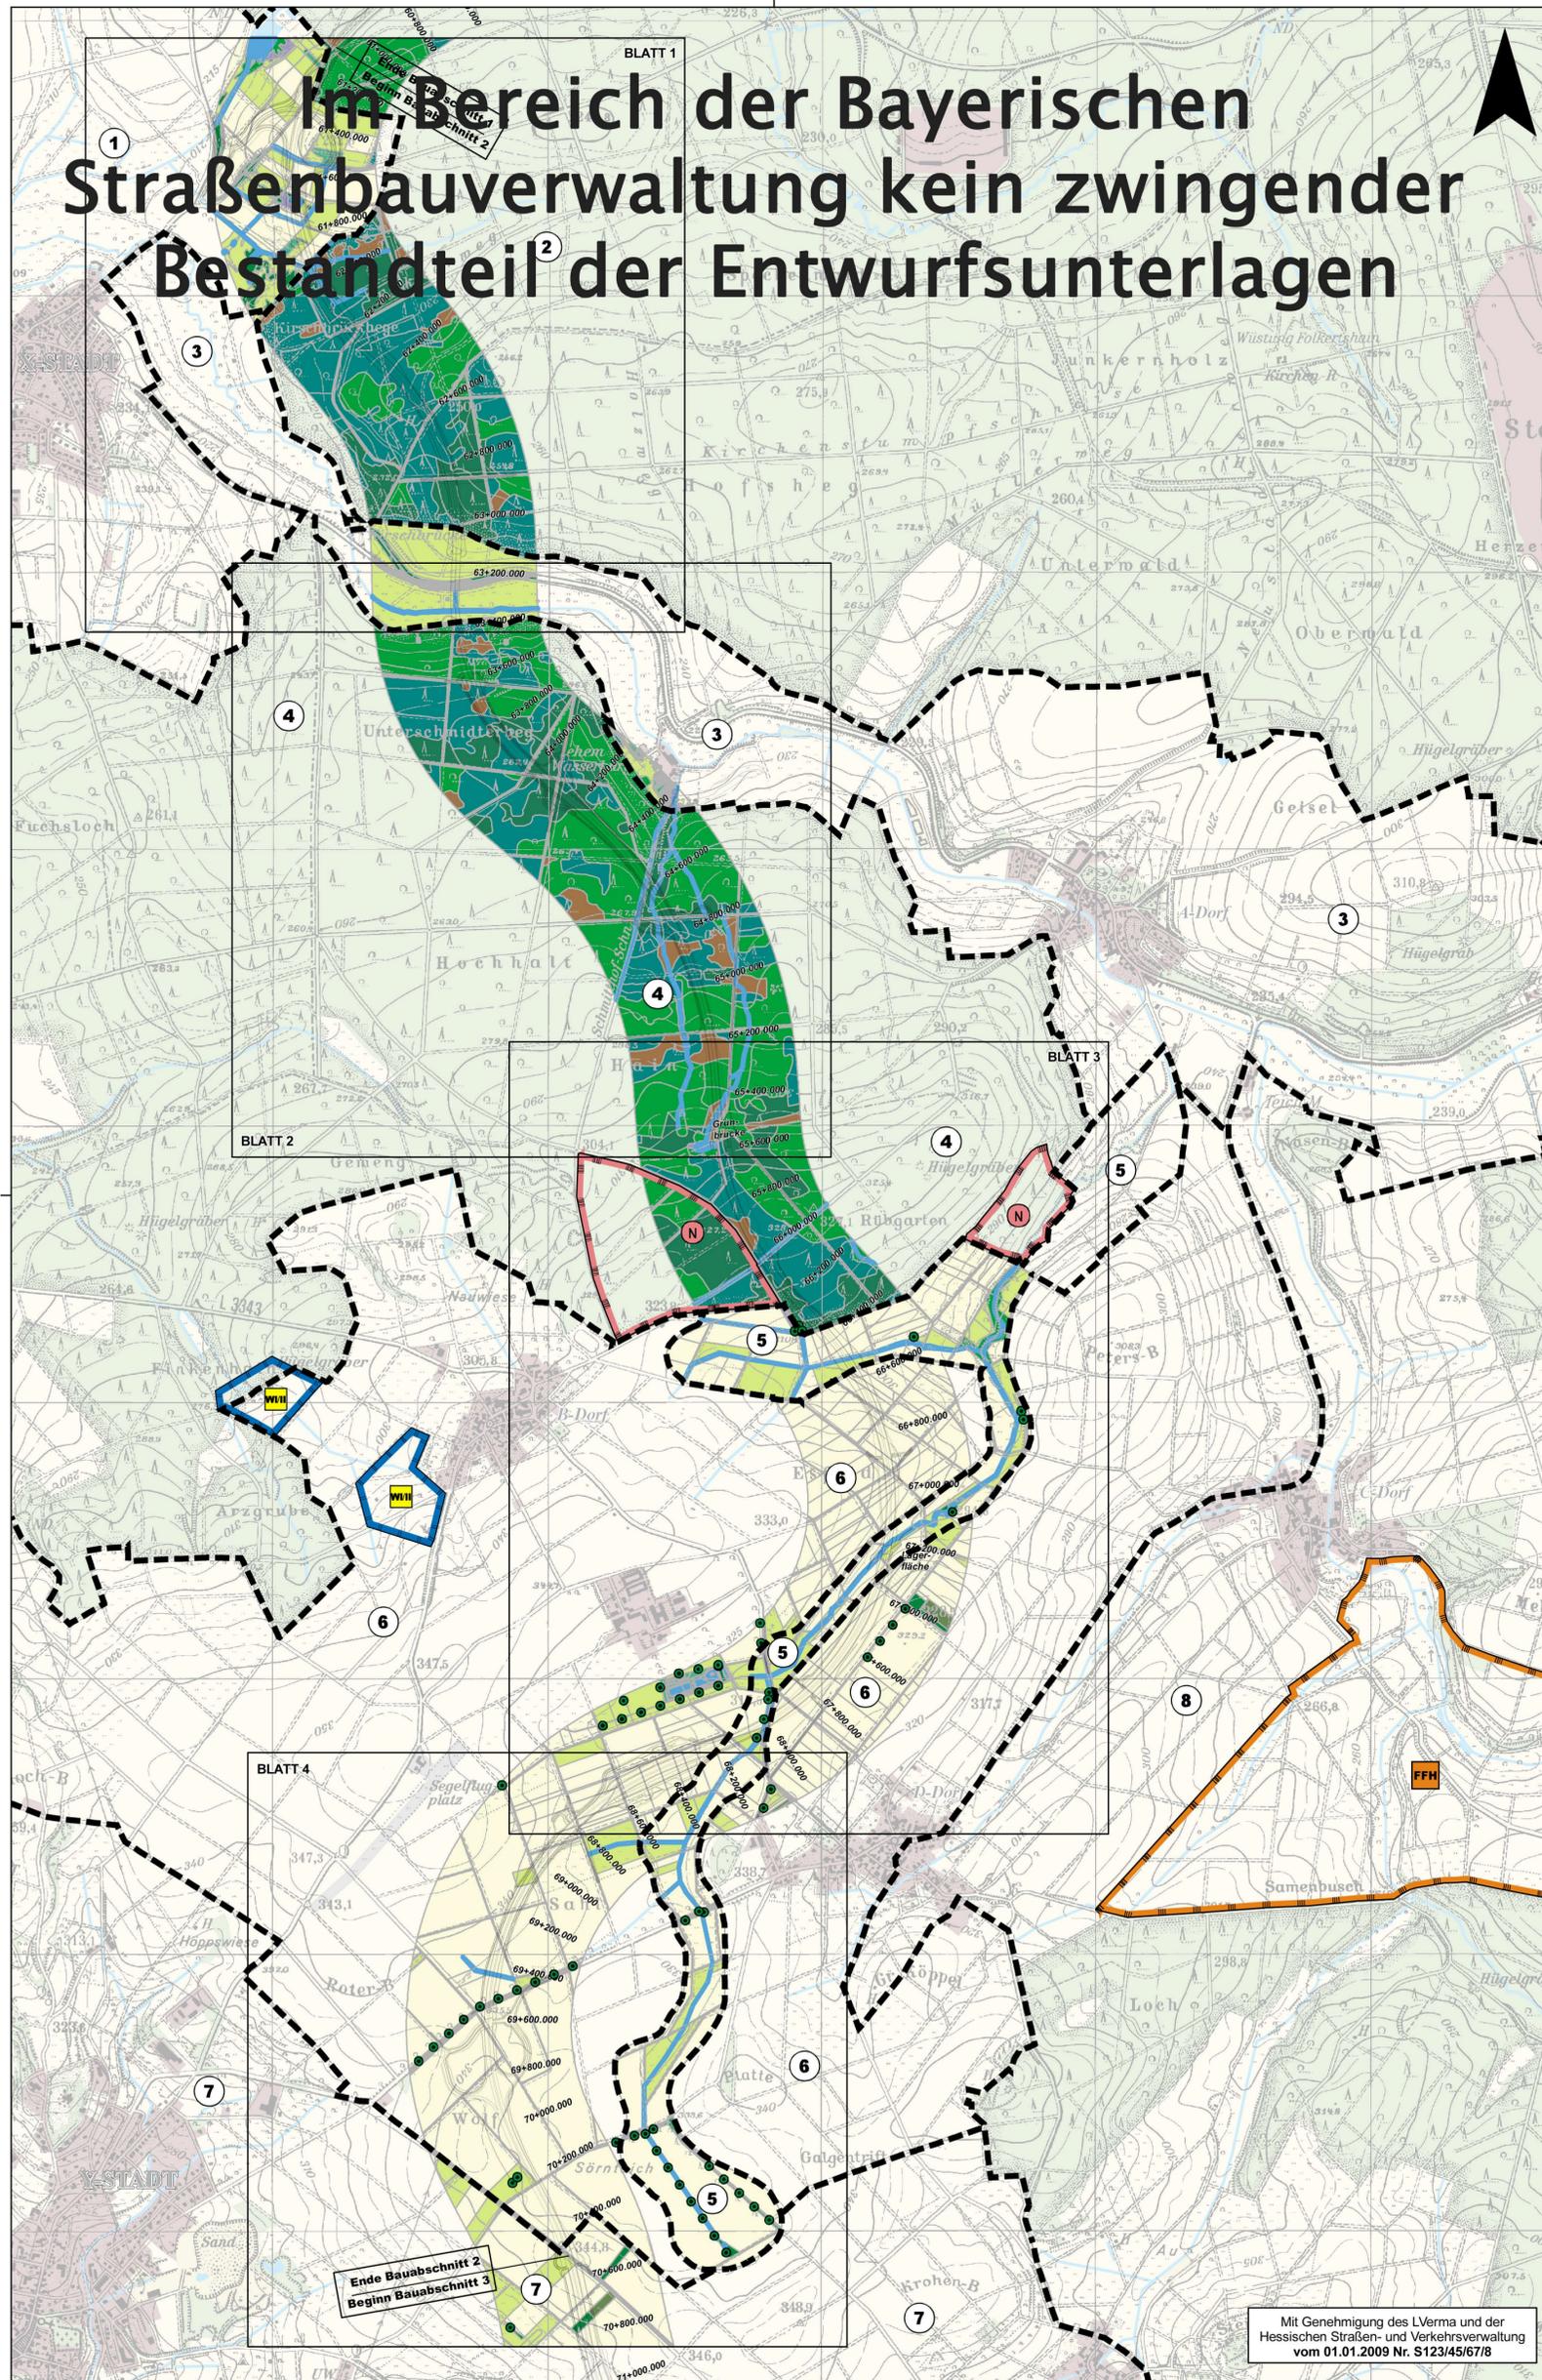

Nutzungstypen

- Wald
- Offenland
- Fließ- und Stillgewässer
- Siedlung

Biotoptypen

- Laubwald (Reinbestand)
- Laubmischwald
- Einzelbaum, Baumgruppe / Baumreihe
- Ackerland
- Grünland
- Stillgewässer
- Siedlung
- Verkehrsfläche
- Nadelwald (Reinbestand)
- Kahlschlag-, Windwurf-, Schneebruchfläche
- Hecke und Gebüsch
- Streuobstbestand
- Ufer-, Verlandungsbereich
- Fließgewässer
- Freizeit-, Erholungs-, Grünfläche

Bezugsräume

- Abgrenzung des Bezugsraums
- 1 Offenland nördlich X-Stadt
- 2 Wald östlich X-Stadt
- 3 Talraum zwischen X-Stadt und A-Dorf
- 4 A-Dorfer Wald
- 5 D-Dorfer Talauen
- 6 Offenland südlich A-Dorfer Wald
- 7 Offenland östlich Y-Stadt
- 8 Wald und Offenland bei C-Dorf

Technische Planung

- Trasse des geplanten Vorhabens


Nachrichtlich

Schutzgebiete internationaler Bedeutung

- FFH-Gebiet

Schutzgebiete nationaler Bedeutung

- Naturschutzgebiet
- Wasserschutzzone I und II

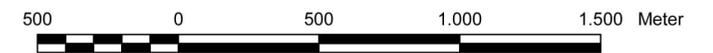

5			
4			
3			
2			
1			
Nr.	Art der Änderung	Datum	Aufgestellt

Ausführungsbearbeitung:	Datum	Zeichen
	bearbeitet	
	gezeichnet	
geprüft:		

Straßenbauverwaltung		Unterlage Nr.
Straße: von km bis km		Blatt Nr.
Nächster Ort		Reg. Nr.
		Datum
		Zeichen

Landschaftspflegerischer Begleitplan	Bestandsübersicht Maßstab 1:15.000
---	--

Aufgestellt	
Ort, Datum:	
Straßenbaumt:	
im Auftrag:	

Mit Genehmigung des LVerma und der Hessischen Straßen- und Verkehrsverwaltung vom 01.01.2009 Nr. S123/45/67/8